
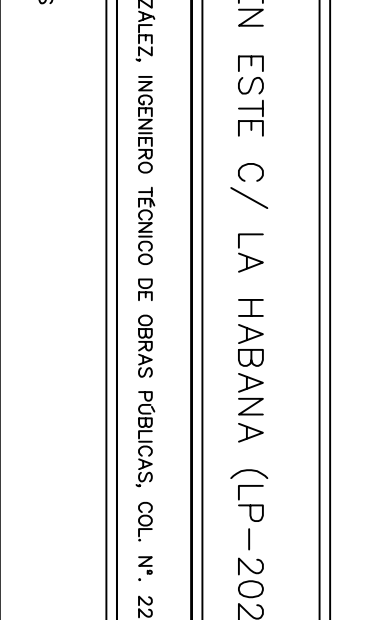
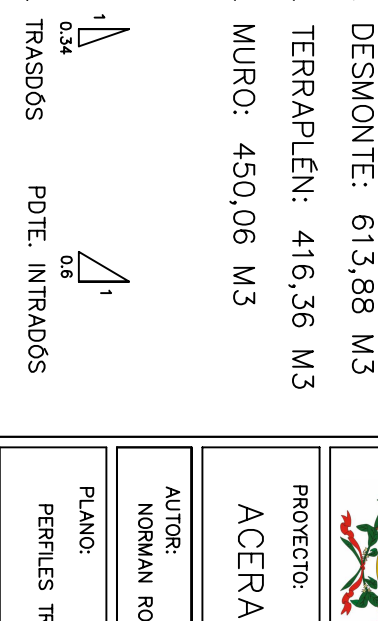
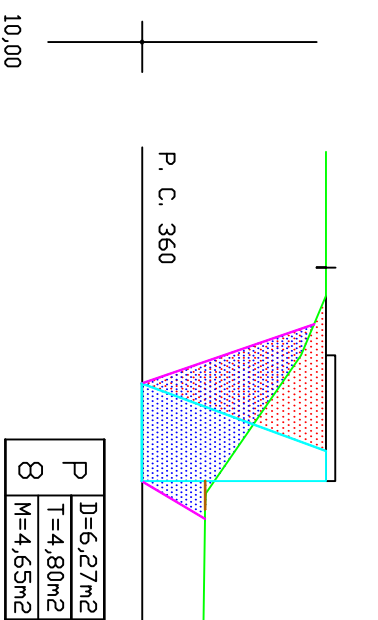
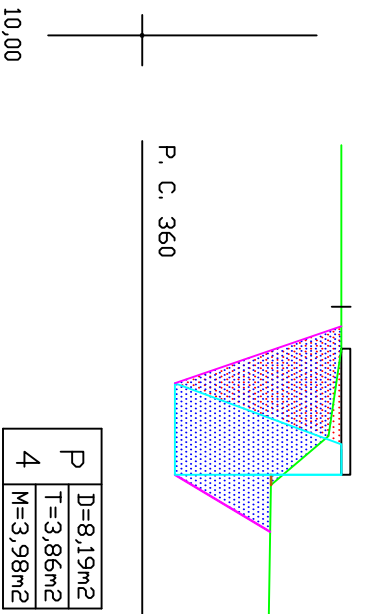
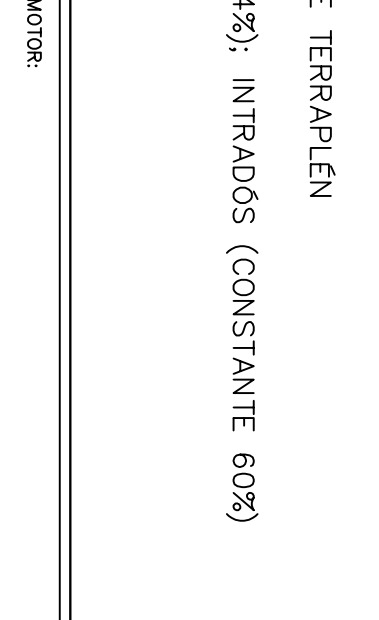
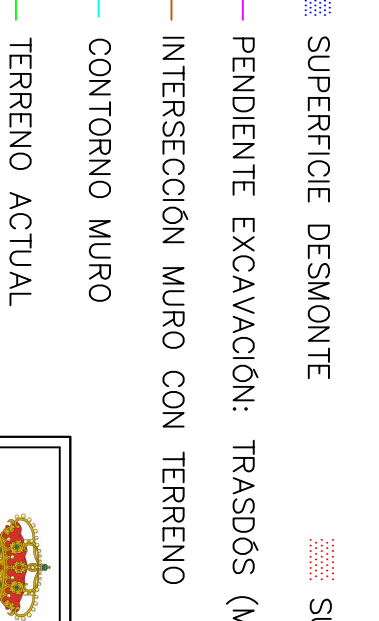
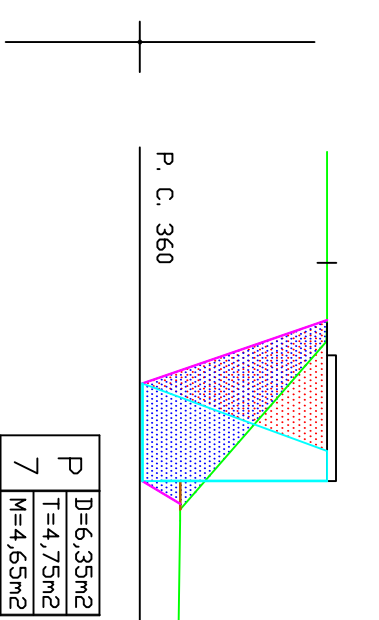
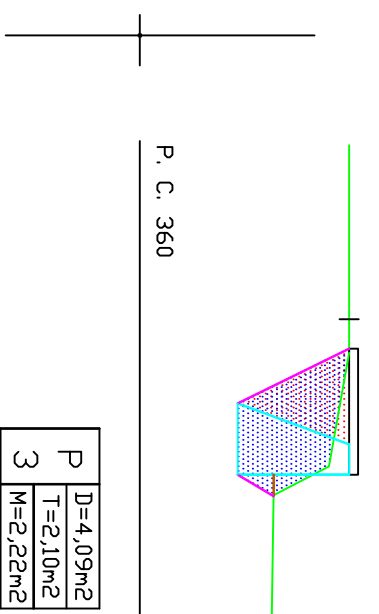
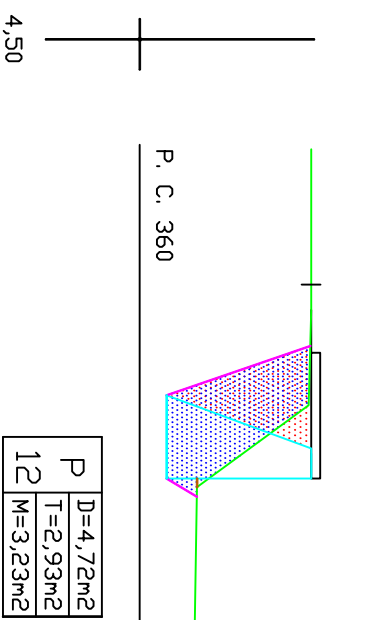
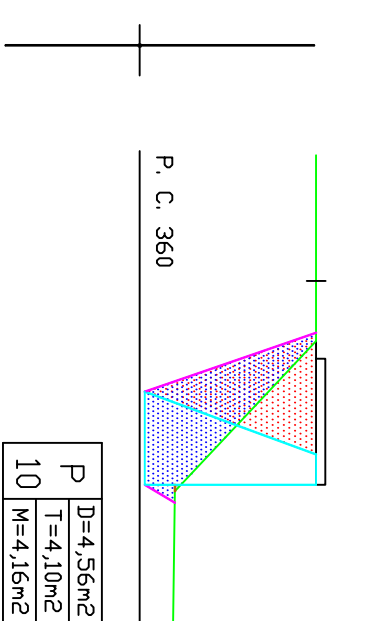
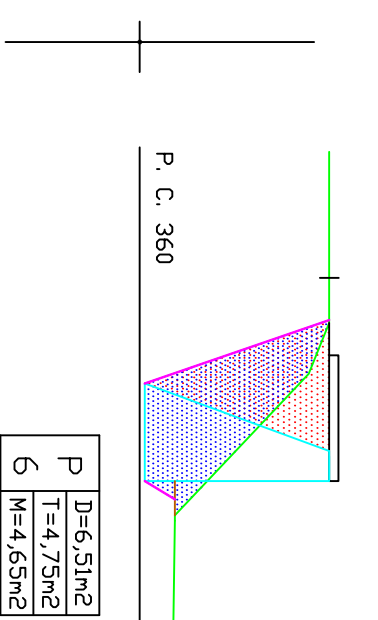
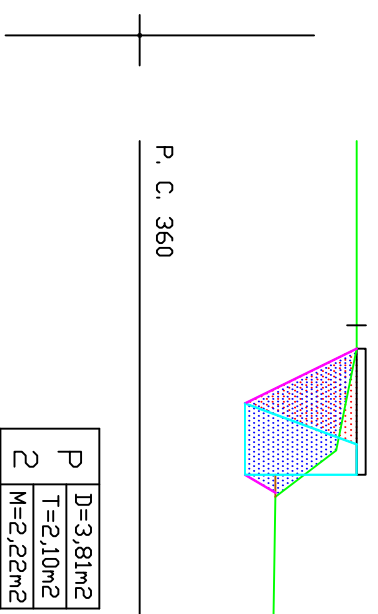
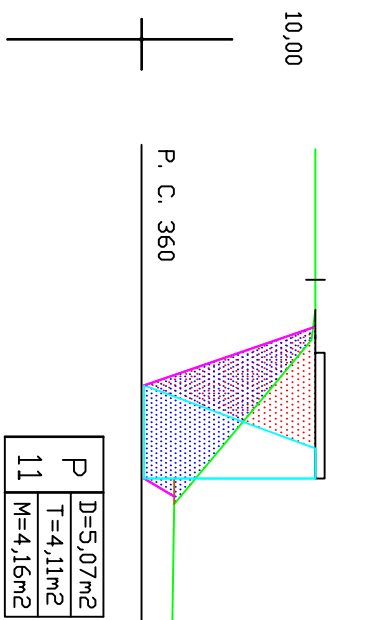
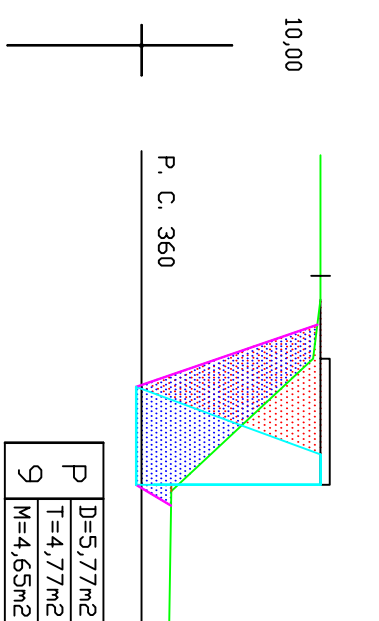
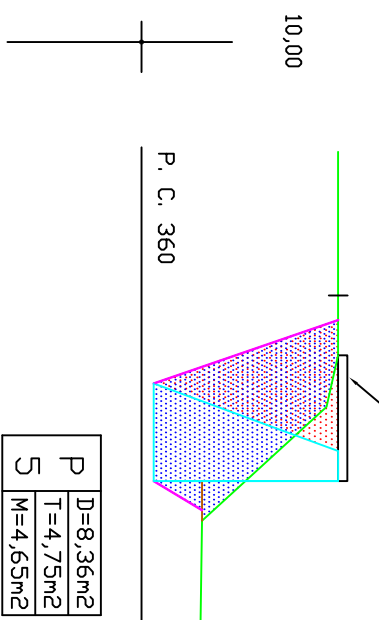


LINEA MARGEN ESTE CARRETERA LP-202

ACERA PROYECTO 2.5 METROS ANCHO

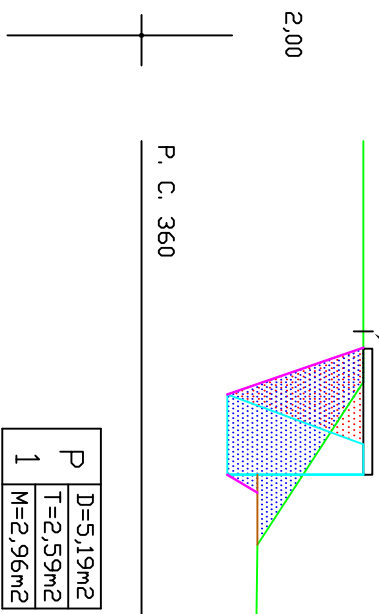

■ SUPERFICIE DESMONTE

■ SUPERFICIE TERRAPLEN

— PENDIENTE EXCAVACIÓN: TRASDÓS (MÍNIMO 34%); INTRADÓS (CONSTANTE 60%)

— INTERSECCIÓN MURO CON TERRENO

— CONTORNO MURO

— TERRENO ACTUAL



PROMOTOR:
EXCMO. AYUNTAMIENTO DE BREÑA ALTA
OFICINA TÉCNICA MUNICIPAL

PROYECTO:

ACERA MARGEN ESTE C/ LA HABANA (LP-202)

AUTOR:

NORMAN RODRIGUEZ GONZALEZ, INGENIERO TÉCNICO DE OBRAS PÚBLICAS, COL. N°. 22874

PLANO:

PERFILES TRANSVERSALES



PDTE. TRASDÓS



PDTE. INTRADÓS

VOL. DESMONTE: 613,88 M³

VOL. TERRAPLEN: 416,36 M³

VOL. MURO: 450,06 M³

FECHA:
ABRIL - 2.016

ESCALA:
1:150

PLANO N°. **3**