

PLANTA GENERAL  
ESCALA: 1:400




RECINTO DE LUCHA CUBIERTO



PABELLÓN POLIDEPORATIVO CUBIERTO



PISCINA CUBIERTA

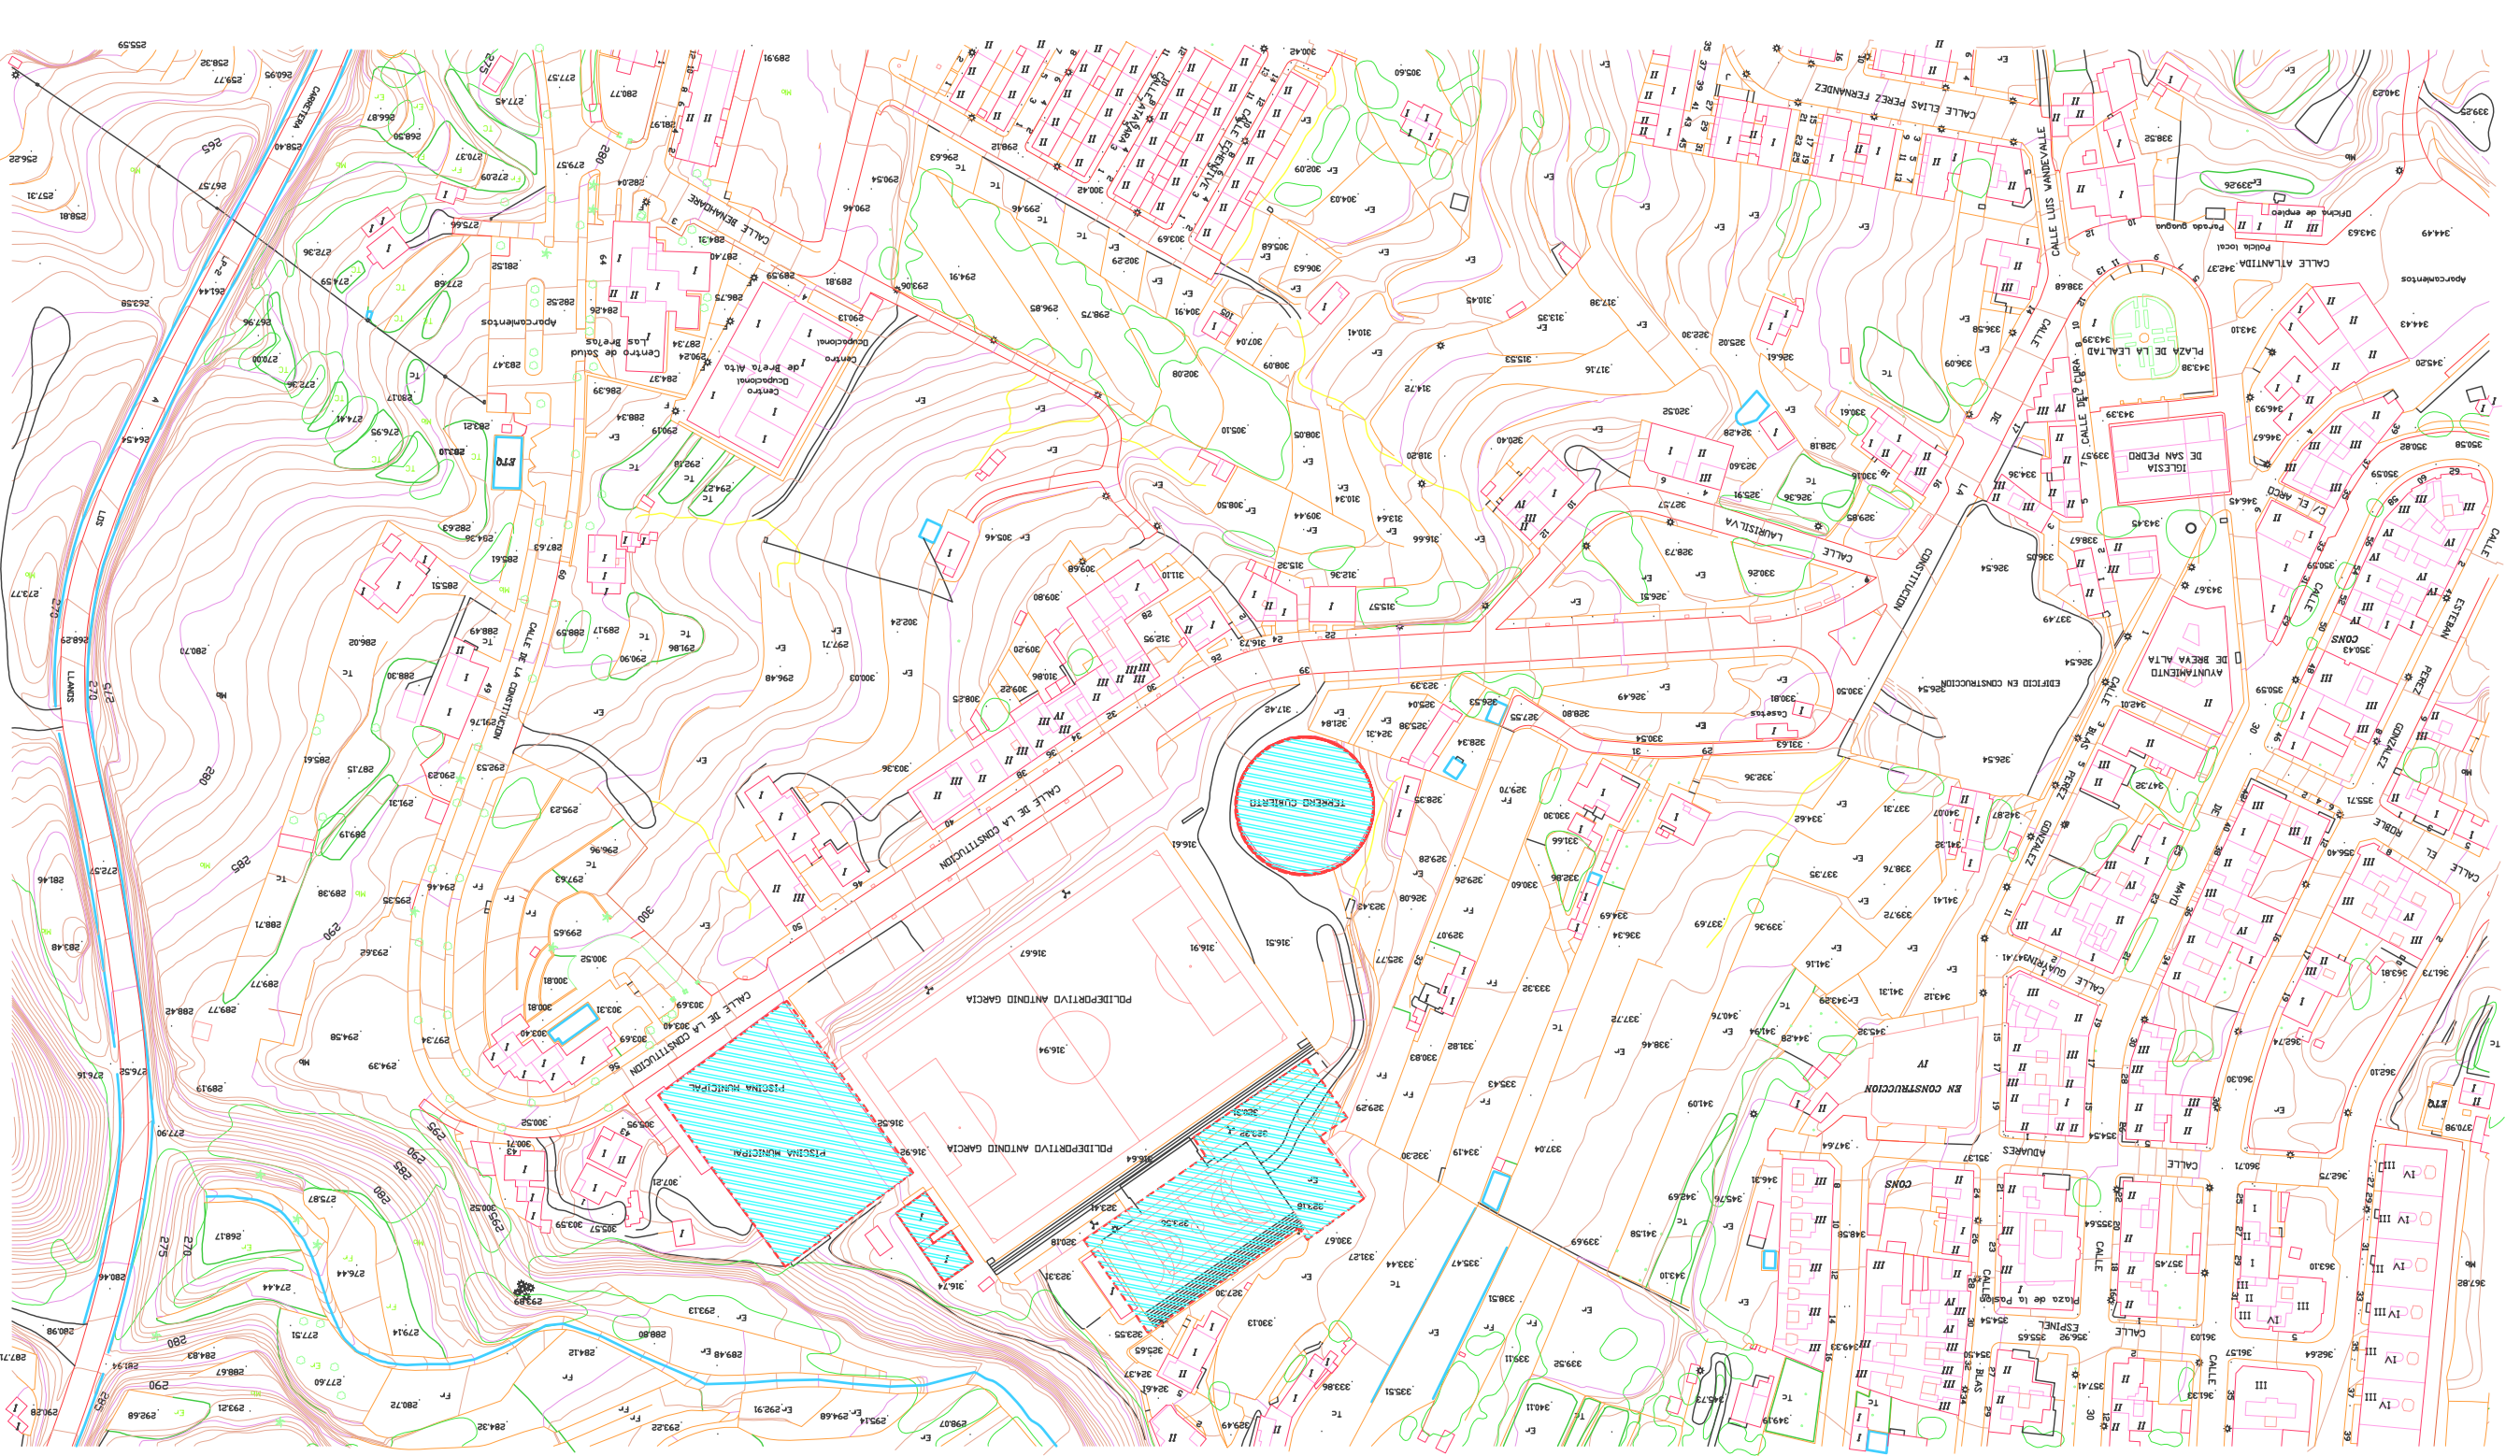

SITUACIÓN  
ESCALA: 1:2.000



AYUNTAMIENTO DE BREÑA ALTA  
OFICINA TÉCNICA MUNICIPAL

PROYECTA:  
ESTUDIO SOBRE LA VIABILIDAD DE INSTALACION DE PANELES SOLARES

SITUACIÓN:  
CUBIERTAS DE INSTALACIONES DEPORTIVAS EN EL POLIDEPORATIVO MUNICIPAL "ANTONIO GARCÍA"

PLANO:  
PLANTA GENERAL DEL POLIDEPORATIVO MUNICIPAL Y SITUACIÓN

FECHA: MARZO - 2.009  
ESCALA: 1:2.000  
PLANO Nº: 1