
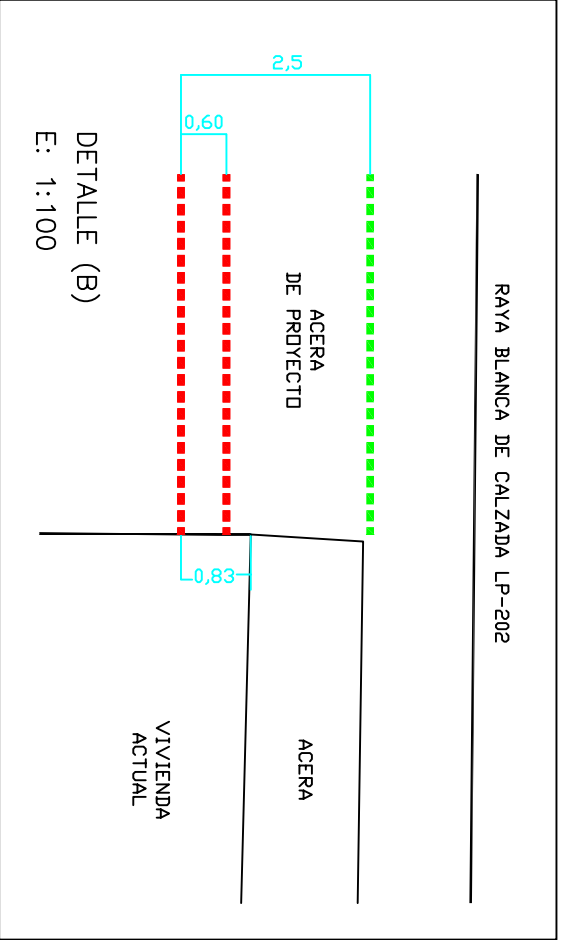
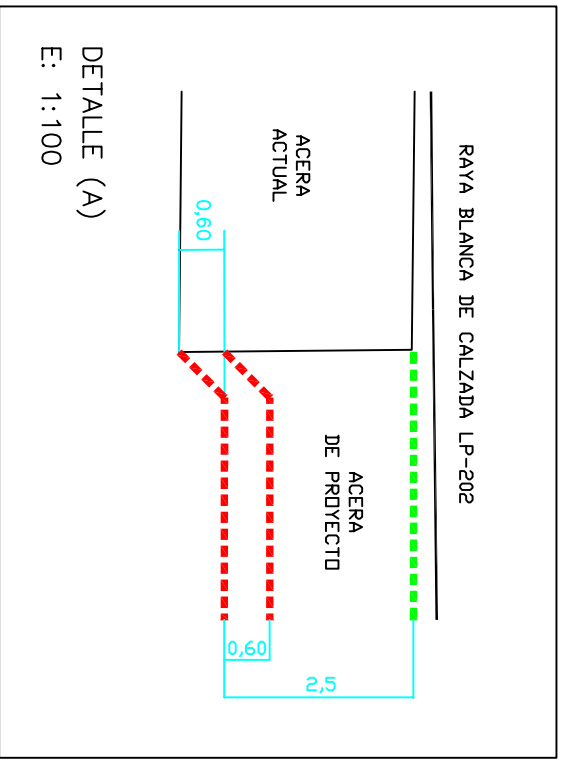


TRAMO 1 ACERA – CORONACIÓN MURO DE CONTENCIÓN

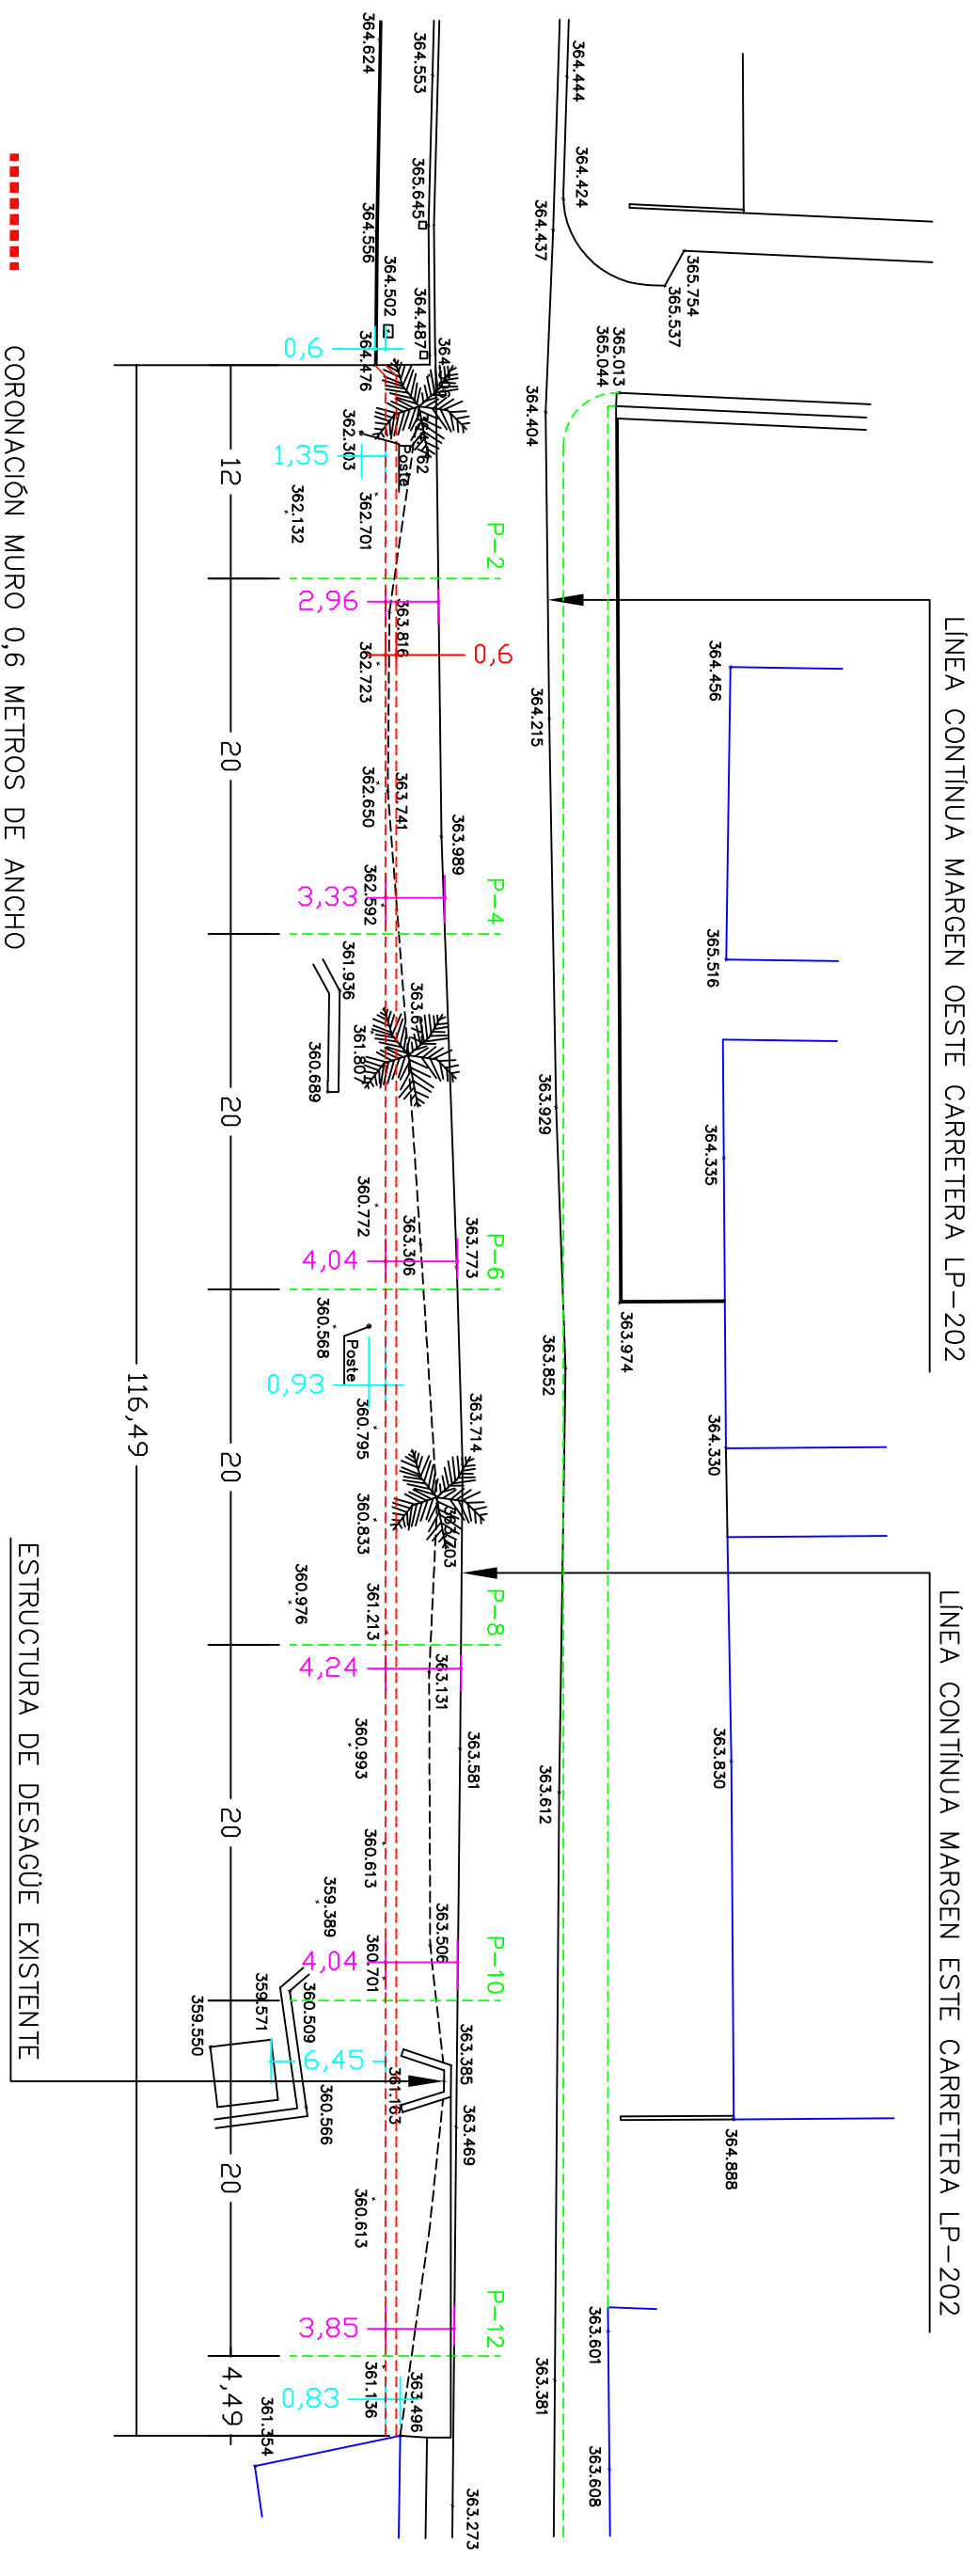

PROMOTOR:
EXCMO. AYUNTAMIENTO DE BREÑA ALTA
OFICINA TÉCNICA MUNICIPAL

PROYECTO:
ACERA MARGEN ESTE C/ LA HABANA (LP-202)

AUTOR:
NORMAN RODRIGUEZ GONZALEZ, INGENIERO TÉCNICO DE OBRAS PÚBLICAS, COL. N.º 22874

PLANO:
CORONACIÓN MURO DE CONTENCIÓN

FECHA:
ABRIL - 2.016

ESCALA:
1:400 / 1:100

PLANO N.º
4